


ÚP DOLNÍ ROVEŇ

VÝKRES ŠIRŠÍCH VZTAHŮ

1 : 25 000

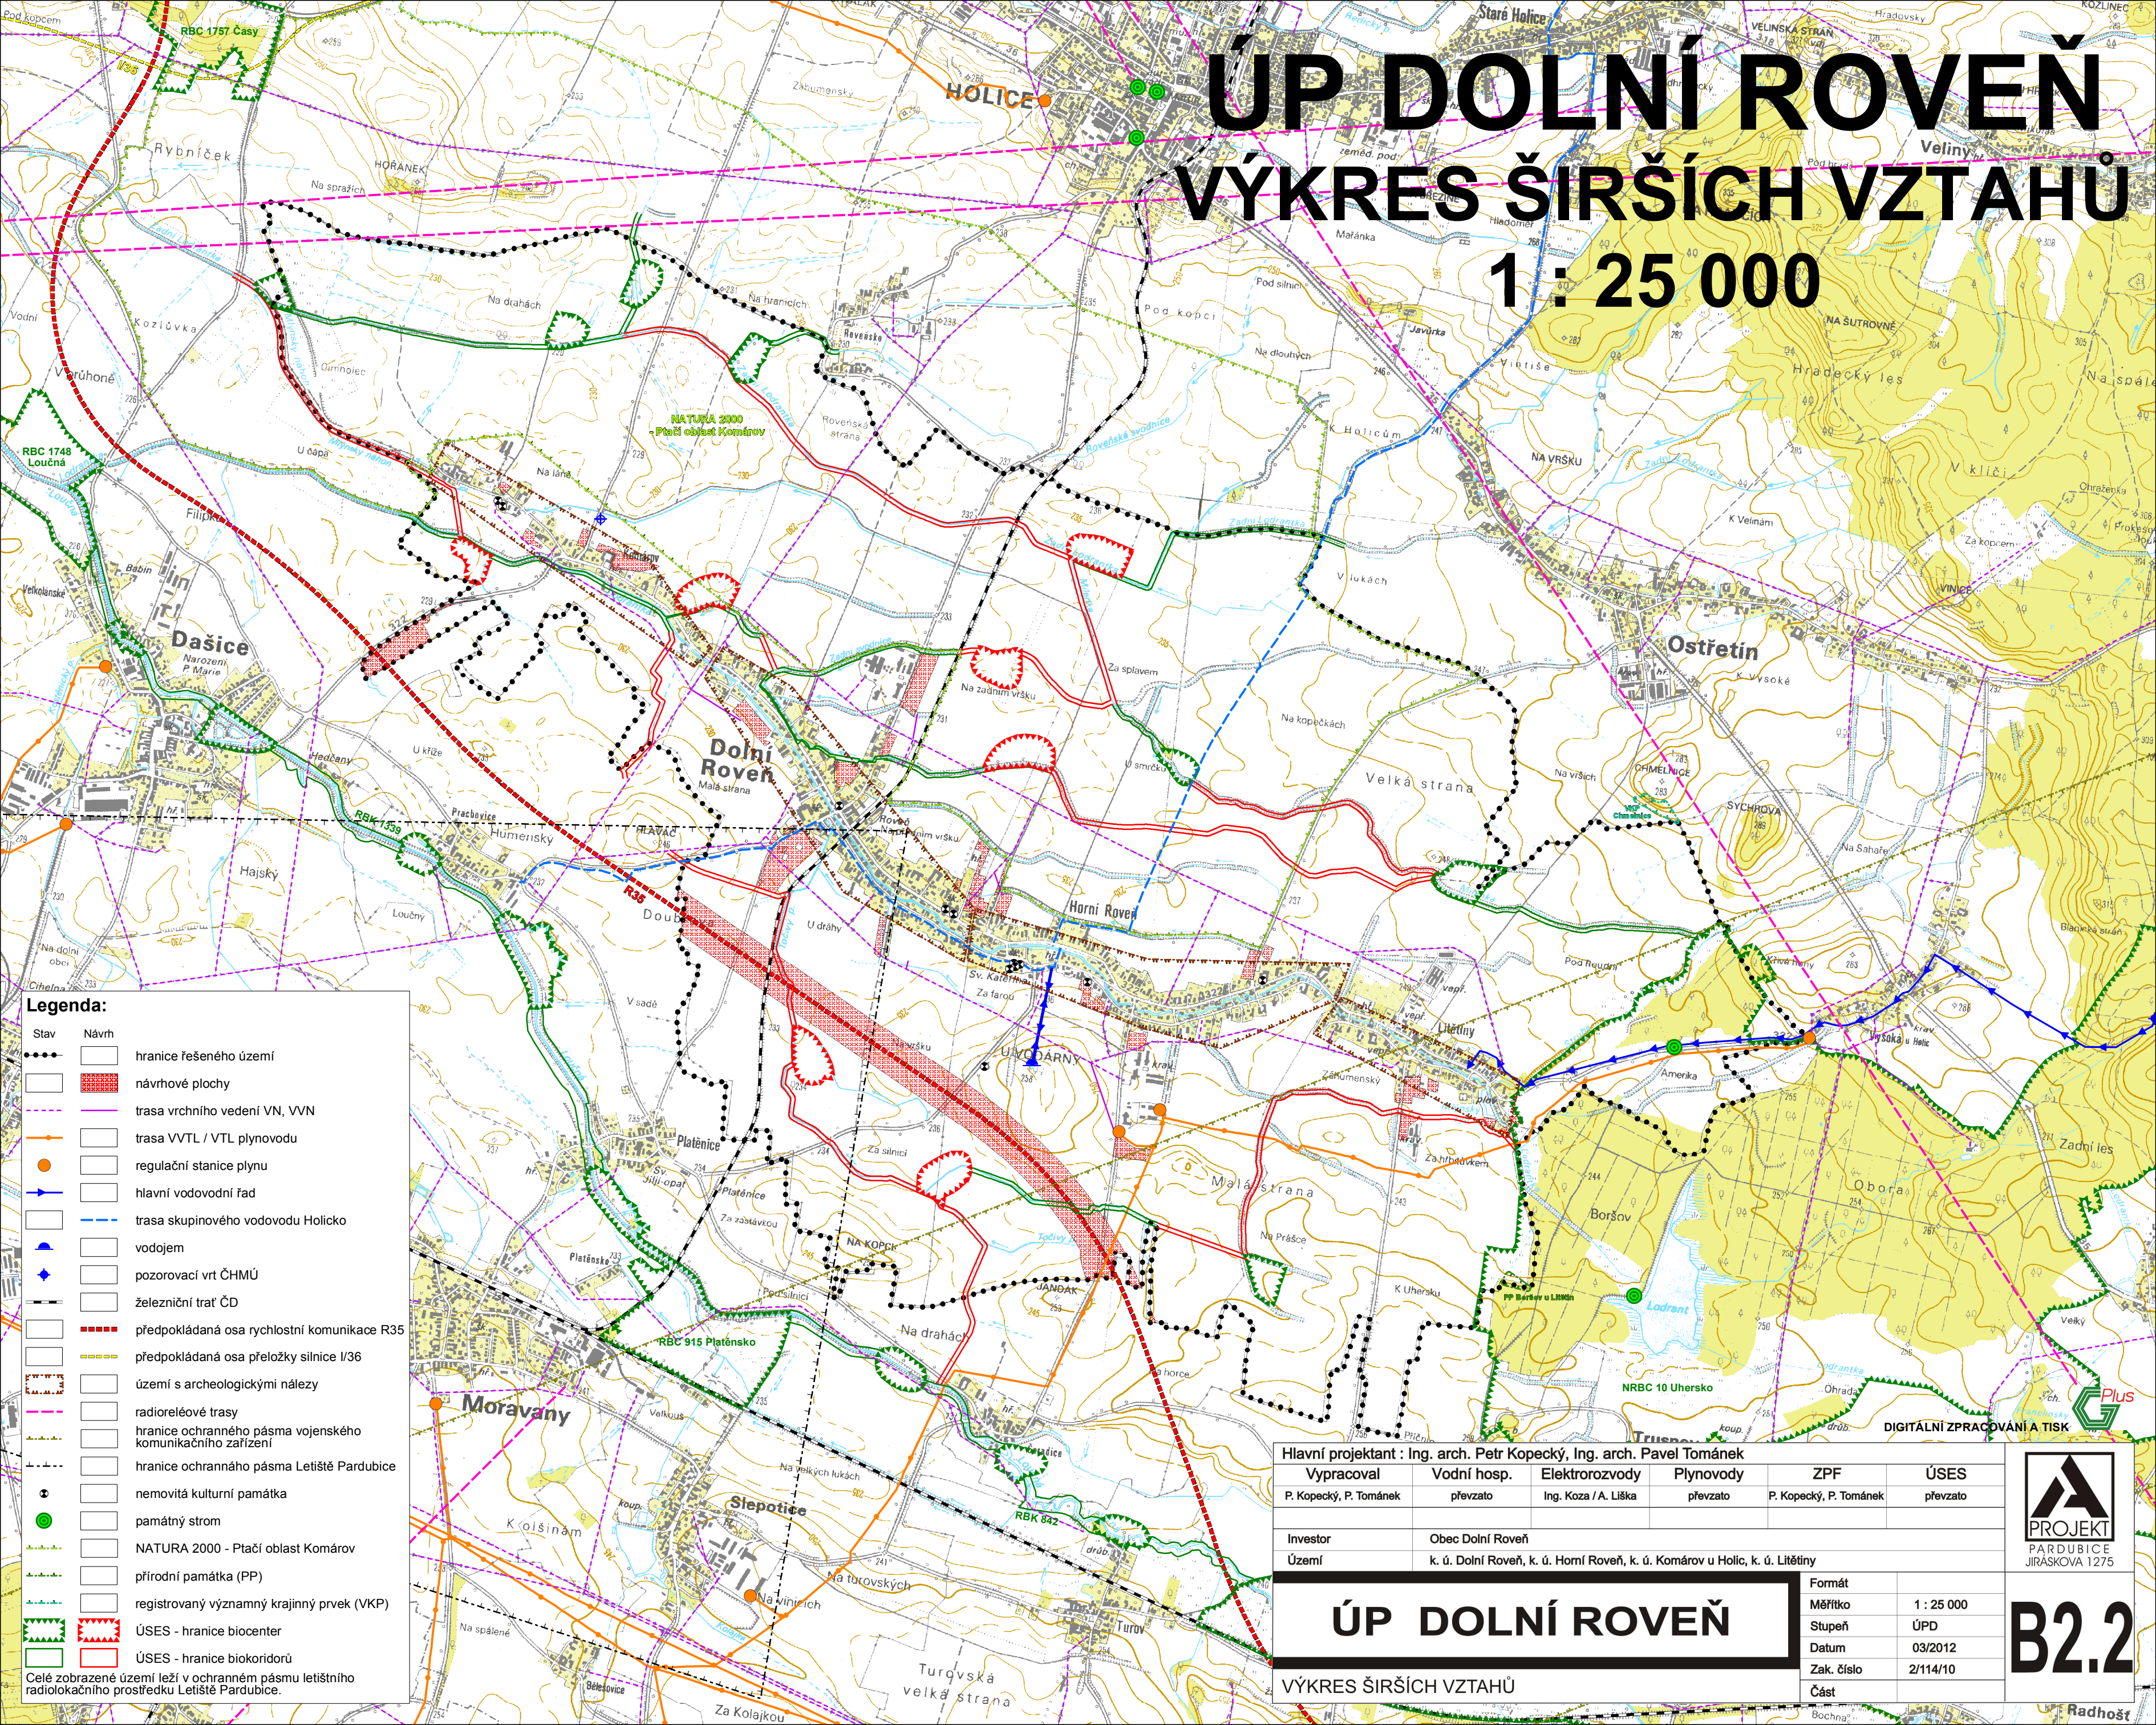

- Legenda:**
- Stav Návrh
 - hranice řešeného území
 - návrhové plochy
 - trasa vrchního vedení VN, VVN
 - trasa VVTL / VTL plynovodu
 - regulační stanice plynu
 - hlavní vodovodní řad
 - trasa skupinového vodovodu Holicko
 - vodojem
 - pozorovací vrt ČHMÚ
 - železniční trať ČD
 - předpokládaná osa rychlostní komunikace R35
 - předpokládaná osa přeložky silnice I/36
 - území s archeologickými nálezy
 - radioreléové trasy
 - hranice ochranného pásma vojenského komunikačního zařízení
 - hranice ochranného pásma Letiště Pardubice
 - nemovitá kulturní památka
 - památný strom
 - NATURA 2000 - Ptačí oblast Komárov
 - přírodní památka (PP)
 - registrovaný významný krajinný prvek (VKP)
 - ÚSES - hranice biocenter
 - ÚSES - hranice biokoridorů
- Celé zobrazené území leží v ochranném pásmu letištního radiolokačního prostředí Letiště Pardubice.

Hlavní projektant : Ing. arch. Petr Kopecký, Ing. arch. Pavel Tománek					
Vypracoval	Vodní hosp.	Elektrorozvody	Plynovody	ZPF	ÚSES
P. Kopecký, P. Tománek	převzato	Ing. Koza / A. Liška	převzato	P. Kopecký, P. Tománek	převzato
Investor	Obec Dolní Roveň				
Území	k. ú. Dolní Roveň, k. ú. Horní Roveň, k. ú. Komárov u Holic, k. ú. Litětiny				

ÚP DOLNÍ ROVEŇ	
VÝKRES ŠIRŠÍCH VZTAHŮ	Formát
	Měřítko
	Stupeň
	Datum
	Zak. číslo
	Část
	1 : 25 000
	ÚPD
	03/2012
	2/114/10



B2.2